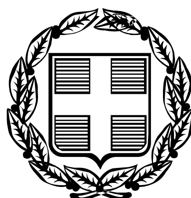


ΕΦΗΜΕΡΙΣ ΤΗΣ ΚΥΒΕΡΝΗΣΕΩΣ

ΤΗΣ ΕΛΛΗΝΙΚΗΣ ΔΗΜΟΚΡΑΤΙΑΣ

ΤΕΥΧΟΣ ΤΕΤΑΡΤΟ **Αρ. Φύλλου 713**

31 Αυγούστου 2006

ΠΕΡΙΕΧΟΜΕΝΑ

ΑΠΟΦΑΣΕΙΣ

ΑΠΟΦΑΣΕΙΣ

Αριθμ. 6777 (1)

Αλλαγή Χρήσης «το Ο.Τ. 318 και στο πρόσωπο όλων των Ο.Τ. επί της οδού Βογιάνου της Π.Ε. XVII - Βοτανικού του Ρ.Σ. πόλης Ιωαννίνων.

Ο ΝΟΜΑΡΧΗΣ ΙΩΑΝΝΙΝΩΝ

Έχοντας υπόψη:

1. Τις διατάξεις του ν.δ/τος 17.7.1923 «περί σχεδίων πόλεων και κωμών του κράτους κ.λπ. ...» (Φ.Ε.Κ. 228/Α/16.8.1923).

2. Τις διατάξεις του ν. 1337/1983 - (Φ.Ε.Κ. 33/Α) καθώς και τις διατάξεις του ν. 2508/1997 - (Φ.Ε.Κ. 124/Α/13.6.1997): «βιώσιμη οικιστική ανάπτυξη των πόλεων και οικισμών κ.λ.π.....».

3. Τις διατάξεις του ν. 2831/2000 Γ.Ο.Κ.- (Φ.Ε.Κ. 140/Α) άρθρο 29: «άσκηση αρμοδιοτήτων πολεοδομικού σχεδιασμού» όπως τροποποιήθηκε και ισχύει βάσει του άρθρου 10 του ν. 3044/2002 (Φ.Ε.Κ.197/Α/27.8.2002).

4. Την υπ' αριθμ. 9/145/30.6.2003 απόφαση Νομαρχιακού Συμβουλίου Ιωαννίνων «Αναθεώρηση του Οργανισμού εσωτερικής υπηρεσίας της Ν.Α.Ι.» (Φ.Ε.Κ. 989/Β/2003).

5. Το Γ.Π.Σ. Ιωαννίνων - Κατσίκας - Ανατολής: Αποφ. Υπ. ΠΕ.ΧΩ.Δ.Ε. 71877/3169/29.10.1986 (ΦΕΚ 58/Δ΄/87) όπως τροποποιήθηκε και ισχύει με τις όμοιες αποφ. Υπ. ΠΕΧΩΔΕ : 61599/3522/1988 (Φ.Ε.Κ. 658/Δ΄/88) και 55389/1902/1995 (Φ.Ε.Κ. 378/Δ΄/95).

6. Το π.δ/γμα 28.5.1987 (Φ.Ε.Κ. 635/Δ΄/3.7.1987) με το οποίο εγκρίθηκε η Π.Μ. της Π.Ε. Βοτανικού πόλης Ιωαννίνων και όπως μεταγενέστερα αναθεωρήθηκε και ισχύει με την απόφαση Νομάρχη 2388/28.5.1991 (ΦΕΚ 403/Δ΄/28.6.1991).

7. Την σύμφωνη γνώμη του Δ.Σ. Ιωαννιτών όπως διατυπώθηκε στην Α.Δ.Σ. υπ' αριθμ. 31/2006.

8. Την μη σύμφωνη γνώμη του Σ.Χ.Ο.Π. Ν.Α.Ι, όπως διατυπώθηκε στην υπ' αριθμ. 8η/6.6.2006 πράξη, αποφασίζουμε:

Τροποποιούμε το εγκεκριμένο σχέδιο πόλης όσον αφορά τις χρήσεις γης στο Ο.Τ. 318 περιοχής Βοτανικού και στα πρόσωπα των Ο.Τ. επί της οδού Βογιάνου επιτρέποντας επιπλέον τις χρήσεις καταστημάτων ψιλικών, κομμωτηρίων και επιδιόρθωσης ενδυμάτων και υποδημάτων επειδή είναι χρήσεις ελαφριάς όχλησης και αφορούν εξυπηρέτηση των κατοίκων της περιοχής.

Με τις κανονιστικές διατάξεις της απόφασης αυτής δεν προκαλείται δαπάνη σε βάρος του Δημοσίου ή του Ο.Τ.Α. κατά τις διατάξεις του άρθρου 90 του «Κώδικα για την Κυβέρνηση και τα Κυβερνητικά Όργανα» όπως κωδικοποιήθηκε με το άρθρο πρώτο του π.δ. 63/2005.

Η απόφαση αυτή να δημοσιευθεί στην Εφημερίδα της Κυβερνήσεως.

Ιωάννινα, 9 Ιουνίου 2006

Ο Νομάρχης
ΑΛΕΞ. ΚΑΧΡΙΜΑΝΗΣ

Αριθ. 5192 (2)

Τροποποίηση Ρυμοτομικού σχεδίου πόλης Ιωαννίνων μεταξύ των Ο.Τ. 100 και Ο.Τ.96, επί των οδών Ριζάρη και Γιάννη Κώστα.

Ο ΝΟΜΑΡΧΗΣ ΙΩΑΝΝΙΝΩΝ

Έχοντας υπόψη:

1. Τις διατάξεις του ν.δ/τος 17.7.1923 «περί σχεδίων πόλεων και κωμών του Κράτους κ.λπ..........» (ΦΕΚ 228/Α/16.8.1923).

2. Τις διατάξεις του ν. 1337/1983 (ΦΕΚ 33/Α) καθώς και τις διατάξεις του ν. 2508/1997 (ΦΕΚ 124/Α/13.6.1997) «βιώσιμη οικιστική ανάπτυξη των πόλεων και οικισμών κ.λπ. ...».

3. Τις διατάξεις του ν. 2831/2000 ΓΟΚ (ΦΕΚ 140/Α) άρθρο 29: «άσκηση αρμοδιοτήτων πολεοδομικού σχε-

διασμού» όπως μεταγενέστερα τροποποιήθηκε και ισχύει βάσει του άρθρου 10 του ν. 3044/2002 (ΦΕΚ 197/Α/27.8.2002).

4. Την υπ' αριθμ. 9/145/30.6.2003 απόφαση Νομαρχιακού Συμβουλίου Ιωαννίνων «Αναθεώρηση του Οργανισμού Εσωτερικής Υπηρεσίας της Ν.Α.Ι.» (ΦΕΚ 989/Β/ 2003).

5. Το β.δ/γμα 6/10/54 ΦΕΚ 267/Α΄ με το οποίο εγκρίθηκε το ρ.σ. πόλης Ιωαννίνων.

6. Την Απόφαση Δ.Σ. Ιωαννιτών υπ' αριθμ. 353/2002.

7. Τη μη σύμφωνη γνώμη του Σ.ΧΟΠ Ν.Α.Ι, όπως διατυπώθηκε στην υπ' αριθμ. 6η/24.05.2005 πράξη, αποφασίζουμε:

Τροποποιούμε το εγκεκριμένο σχέδιο πόλης Ιωαννίνων στα Ο.Τ. 100 και 96 σύμφωνα με το συνημμένο σχέδιο που αποτελεί αναπόσπαστο μέρος της παρούσας απόφασης.

Με τις κανονιστικές διατάξεις της απόφασης αυτής δεν προκαλείται δαπάνη σε βάρος του Δημοσίου ή του Ο.Τ.Α. κατά τις διατάξεις του άρθρου 90 του «Κώδικα για την Κυβέρνηση και τα Κυβερνητικά Όργανα» όπως κωδικοποιήθηκε με το άρθρο πρώτο του π.δ. 63/2005.

Η απόφαση αυτή να δημοσιευθεί στην Εφημερίδα της Κυβερνήσεως.

Ιωάννινα, 13 Σεπτεμβρίου 2005

Ο Νομάρχης

ΑΛΕΞΑΝΔΡΟΣ ΚΑΧΡΙΜΑΝΗΣ

ΒΕΒΑΙΩΣΗ

Βεβαιώνεται ότι το παρόν σχέδιο συνοδεύει την υπ'αριθμ. 353 / 2002 Α.Δ.Σ. και είναι σύμφωνο με την τροποποίηση που εγκρίθηκε από το Δημοτικό Συμβούλιο.

Ο ΔΗΜΑΡΧΟΣ

ΝΙΚΟΛΑΟΣ ΓΚΟΝΤΑΣ

Συνοδεύει την 5192/2005 απόφαση του Νομάρχη. Δ/νση Πολεοδ. και Περιβ.


ΕΘΝΙΚΟ ΤΥΠΟΓΡΑΦΕΙΟ
Για τεχνικούς λόγους στο σχεδιάγραμμα έγινε σμίκρυνση κατά ποσοστό 30%


ΔΗΜΟΣ ΙΩΑΝΝΙΤΩΝ - Δ/ΝΣΗ ΠΟΛ\ΜΙΑΣ-ΤΜ. ΠΟΛ\ΚΟΥ ΣΧΕΔ\ΣΜΟΥ

ΘΕΜΑ :	Τροποποίηση Ρ.Σ. πόλεως μεταξύ των Ο.Τ. 100 και Ο.Τ. 96 επί των οδών Ριζάρη και Γιάννη Κώστα.

ΚΛΙΜΑΚΑ: 1: 500 και 1: 200	ΗΜΕΡΟΜΗΝΙΑ: ΙΑΝΟΥΑΡΙΟΣ 2005

ΣΧΕΔΙΑΣΗ	Η ΣΥΝΤΑΞΑΣΑ	Ο ΠΡΟΪΣΤΑΜΕΝΟΣ ΤΜ. ΠΟΛ/ΚΟΥ ΣΧΕΔ/ΣΜΟΥ	ΘΕΩΡΗΘΗΚΕ Ο Δ/ΝΤΗΣ ΠΟΛ/ΜΙΑΣ Δ.Ι.
ΝΟΥΤΣΟΠΟΥΛΟΥ ΜΑΡΙΝΑ σχεδιάστρια	ΡΟΓΚΟΤΗ ΔΗΜΗΤΡΑ αρχιτέκτων μηχανικός	[illegible] ΠΑΝΤΑΖΗΣ αρχιτέκτων μηχανικός	ΔΗΜΗΤΡΙΟΣ ΠΑΝΤΑΖΟΠΟΥΛΟΣ πολιτικός μηχανικός

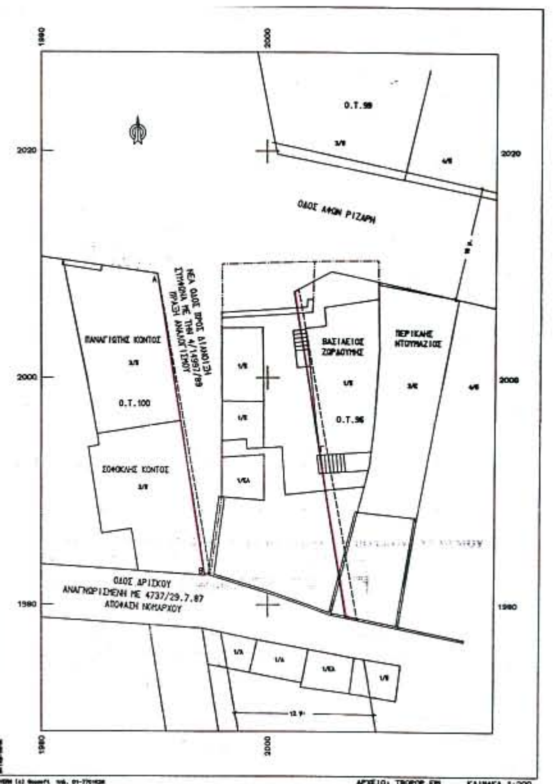

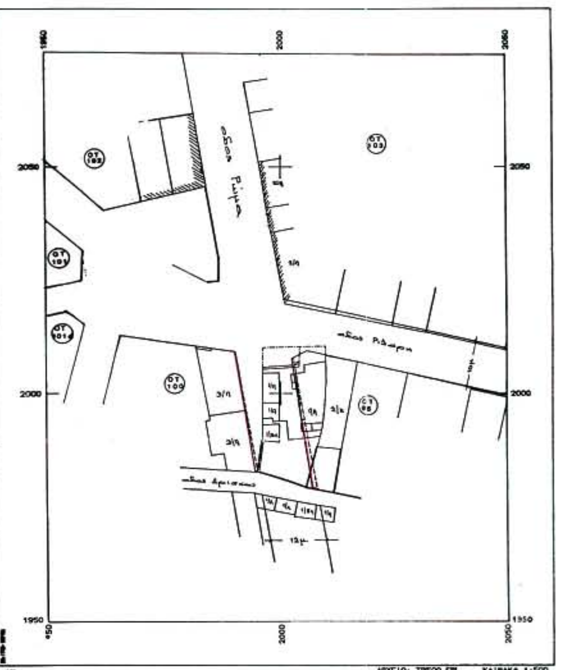

(3)

Αριθμ. 834

Καθορισμός χρήσης έκτασης στην εκτός σχεδίου και εκτός ορίων περιοχή αγροκτήματος «ΚΑΛΟΧΩΡΙΟ» του ΔΗΜΟΥ ΚΕΡΚΙΝΗΣ για την ίδρυση επιχείρησης επεξεργασίας και εμπορίας δημητριακών.

Ο ΝΟΜΑΡΧΗΣ ΣΕΡΡΩΝ

Έχοντας υπόψη:

1. Τις διατάξεις του ν. 1512/1985 και ειδικότερα το άρθρο 3 αυτού.

2. Την υπ' αριθμ. 761/6.5.2006 εισήγηση του Πολεοδομικού Γραφείου Σιδηροκάστρου η οποία είναι θετική.

3. Τις διατάξεις του άρθρου 90 του «Κώδικα για την Κυβέρνηση και τα Κυβερνητικά Όργανα» όπως κωδικοποιήθηκε με το άρθρο πρώτο του π.δ. 63/2005, αποφασίζουμε:

1. Καθορίζεται η χρήση του υπό στοιχεία (ΑΒΓΔΕΖΑ) γηπέδου, τμήμα του υπ'αριθμόν 736 (ζ) κοινοχρήστου τεμαχίου, στην εκτός σχεδίου και εκτός ορίων περιοχή αγρ/τος «ΚΑΛΟΧΩΡΙΟΥ» του ΔΗΜΟΥ ΚΕΡΚΙΝΗΣ όπως αυτό φαίνεται στο συνημμένο τοπογραφικό διάγραμμα, για την ίδρυση ΕΠΕΞΕΡΓΑΣΙΑΣ ΚΑΙ ΕΜΠΟΡΙΑΣ ΔΗΜΗΤΡΙΑΚΩΝ και είναι έκτασης 21511 τ.μ.

2. Από τις διατάξεις της απόφασης αυτής δεν προκαλείται δαπάνη σε βάρος του προϋπολογισμού του Δήμου ΚΕΡΚΙΝΗΣ.

Η απόφαση αυτή μαζί με το τοπογραφικό διάγραμμα, με κλίμακα 1:500, που το συνοδεύει να δημοσιευθούν στην Εφημερίδα της Κυβερνήσεως, έχοντας ισχύ από την δημοσίευση της.

Σιδηρόκαστρο, 15 Ιουνίου 2006


Ο Νομάρχης
ΚΩΝ/ΝΟΣ ΠΑΠΑΠΑΝΑΓΙΩΤΟΥ

ΤΟΠΟΓΡΑΦΙΚΟ ΔΙΑΓΡΑΜΜΑ


ΤΜ. ΤΟΥ ΥΠ ΑΡΙΘ 736ζ ΤΕΜΑΧΙΟΥ (βοσκη ορεινη κοινοχρηστον) ΕΜΒΑΔΟΥ 21511 τ.μ.
ΤΗΣ Σ.Δ. ΕΤΟΥΣ 1969 ΤΟΥ ΑΓΡΟΚΤΗΜΑΤΟΣ 'ΚΑΛΟ ΧΩΡΙΟ" Ν.ΣΕΡΡΩΝ
ΤΟ ΟΠΟΙΟ ΖΗΤΑ ΝΑ ΤΟΥ ΠΑΡΑΧΩΡΗΘΗ ΓΙΑ ΤΗΝ ΔΗΜΙΟΥΡΓΙΑ ΕΠΙΧΕΙΡΗΣΗΣ
"ΕΠΕΞΕΡΓΑΣΙΑΣ ΚΑΙ ΕΜΠΟΡ. ΙΑΣ ΔΗΜΗΤΡΙΑΚΩΝ"
Ο ΑΜΑΝΑΤΙΔΗΣ ΓΕΩΡΓΙΟΣ ΤΟΥ ΑΝΕΣΤΗ

ΑΓΡΟΚΤΗΜΑ "ΚΑΛΟ ΧΩΡΙΟ "Ν.ΣΕΡΡΩΝ
Σ.Δ. ΕΤΟΥΣ 1969

ΚΛΙΜΑΚΑ 1/5000

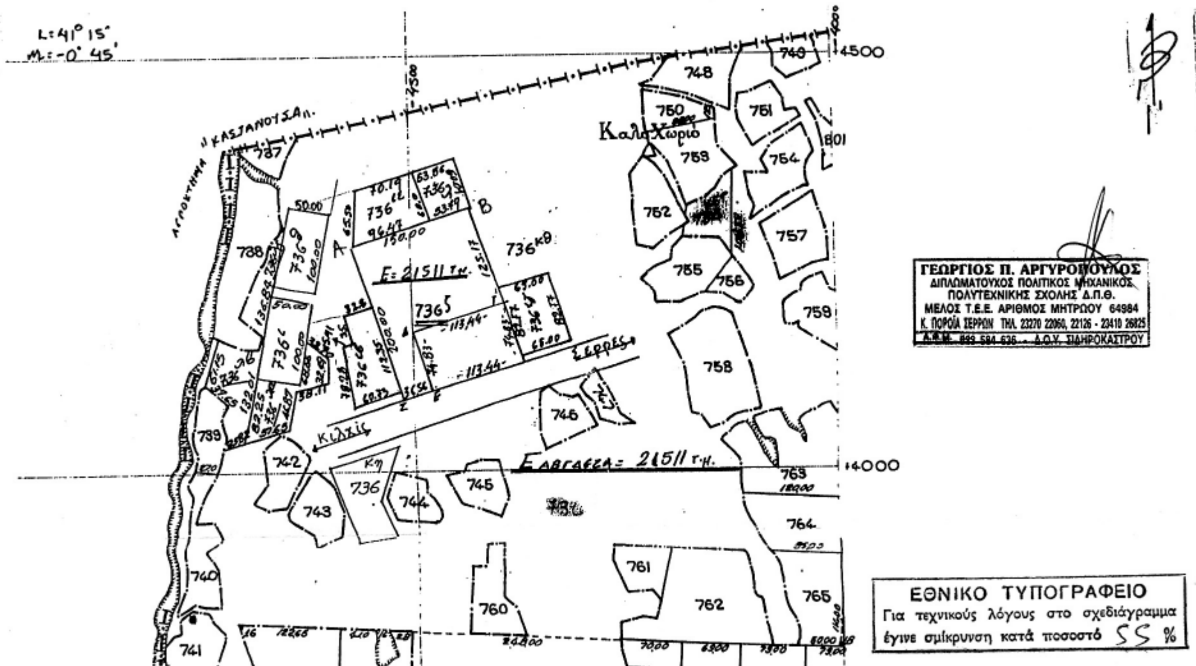

ΔΙΑΓΡΑΜΜΑ ΕΥΡΥΤΕΡΗΣ ΠΕΡΙΟΧΗΣ ΚΛΙΜΑΚΟΣ 1/25000

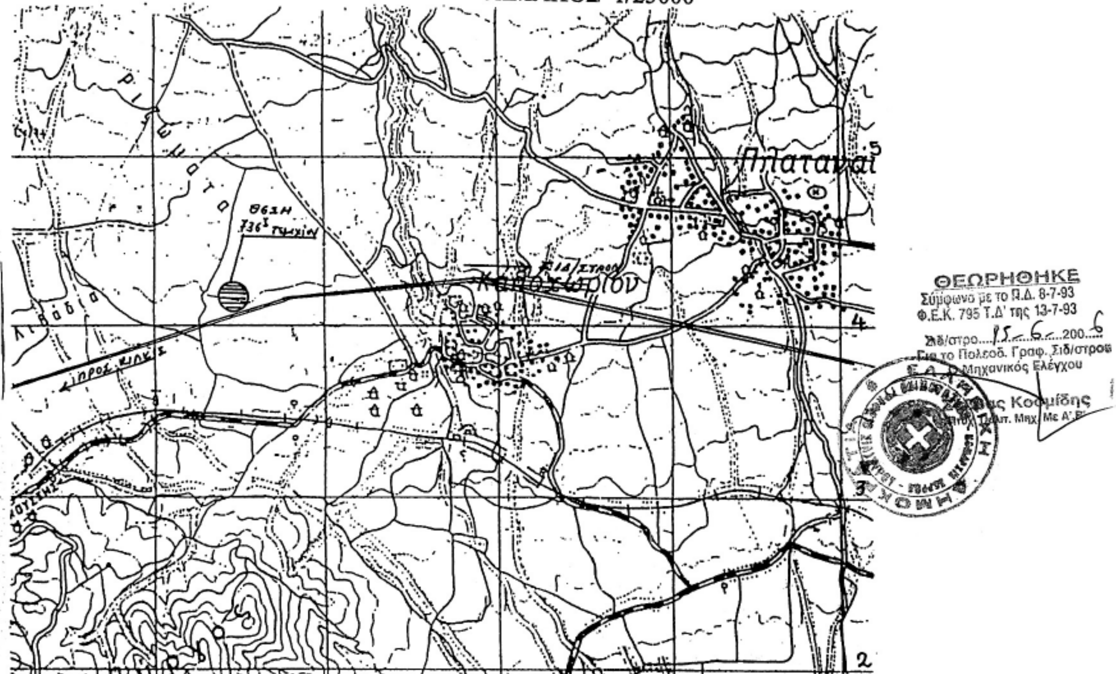

(4)

Αριθμ. 2918

Επικύρωση καθορισμού οριογραμμών ρέματος στην περιοχή του Δ.Δ. Ν. Ραιδεστού του Δήμο Θέρμης.

Ο ΓΕΝΙΚΟΣ ΓΡΑΜΜΑΤΕΑΣ
ΠΕΡΙΦΕΡΕΙΑΣ ΚΕΝΤΡΙΚΗΣ ΜΑΚΕΔΟΝΙΑΣ

Έχοντας υπόψη:

1. Τις διατάξεις του 90 του «Κώδικα για την Κυβέρνηση και τα Κυβερνητικά Όργανα» όπως κωδικοποιήθηκε με το άρθρο πρώτο του π.δ. 63/2005».

2. Τον ν. 1622/1986 «Τοπική αυτοδιοίκηση, Περιφερειακή ανάπτυξη και δημοκρατικός προγραμματισμός».

3. Τις διατάξεις του π.δ. 71/1993 «Καθορισμός αρμοδιοτήτων που διατηρούνται από τον Υπουργό και τις Περιφερειακές Αρχές ή όργανα διανομαρχιακού επιπέδου της Γ.Γ. Δημ. Έργων του ΥΠΕΧΩΔΕ

4. Τις διατάξεις του ν. 2503/1997 «Διοίκηση, οργάνωση, στελέχωση της Περιφέρειας, ρύθμιση θεμάτων για την τοπική αυτοδιοίκηση και άλλες διατάξεις».

5. Την υπ' αριθμ. 5631/26.7.2000 απόφαση του Γενικού Γραμματέα Περιφέρειας Κεντρικής Μακεδονίας «Ορισμός εισηγητών και μεταβίβαση εξουσίας υπογραφής «Με εντολή Γενικού Γραμματέα» αποφάσεων, εγγράφων και άλλων πράξεων στον Γενικό Διευθυντή, στους Προϊσταμένους Διευθύνσεων κ.λπ.».

6. Τις διατάξεις του άρθρου 6 του ν. 880/1979, όπως τροποποιήθηκε με το άρθρο 5 του ν. 3010/2002 (ΦΕΚ 91/τ.Α΄/25.4.2002).

7. Το υπ' αριθμ. Οικ.07/4011/14.4.2006 έγγραφο της Δ/νσης Τεχν. Υπηρεσιών Ν.Α. Θεσ/νίκης με το οποίο μας διαβίβασε προς επικύρωση τον φάκελο της υπόψη οριοθέτησης.

8. Την απόφαση με αριθμ. 07/2848/14.4.2006 της Δ/νσης Τεχν. Υπηρεσιών Ν.Α. Θεσ/νίκης για την έγκριση καθορισμού οριογραμμών του υπόψη ρέματος καθώς και το αντίστοιχο τοπογραφικό διάγραμμα υπό κλίμακα 1:500 επί του οποίου καθορίσθηκαν οι υπόψη οριογραμμές.

9. Την υπ' αριθμ. 79/2006 απόφαση του Δημοτικού Συμβουλίου Δήμου Θέρμης από την οποία προκύπτει, ότι το οικείο Δημοτικό Συμβούλιο γνωμοδότησε υπέρ της υπόψη οριοθέτησης.

Και επειδή:

Ο καθορισμός των υπόψη οριογραμμών έγινε σύμφωνα με τα προβλεπόμενα από τον ισχύοντα νόμο, αποφασίζουμε:


1. Την Επικύρωση του καθορισμού οριογραμμών του ρέματος που βρίσκεται στην περιοχή του Δ.Δ. Ραιδεστού του Δήμου Θέρμης, και συγκεκριμένα το ρέμα όμορα του 352 και 324 αγροτεμαχίων που εγκρίθηκαν με την απόφαση με αριθμό 07/2848/14.4.2006 της Δ/νσης Τεχν.Υπηρεσιών Ν.Α. Θεσσαλονίκης και εμφανίζονται σε δύο τοπογραφικά διαγράμματα υπό κλίμακα 1:500.

2. Η απόφαση αυτή να δημοσιευθεί στην Εφημερίδα της Κυβερνήσεως, μαζί με τα αντίστοιχα δύο Τοπογραφικά διαγράμματα σε σμίκρυνση.

Θεσσαλονίκη, 2 Ιουνίου 2006

Ο Γενικός Γραμματέας Περιφερείας

ΓΕΩΡΓΙΟΣ ΤΣΙΟΤΡΑΣ

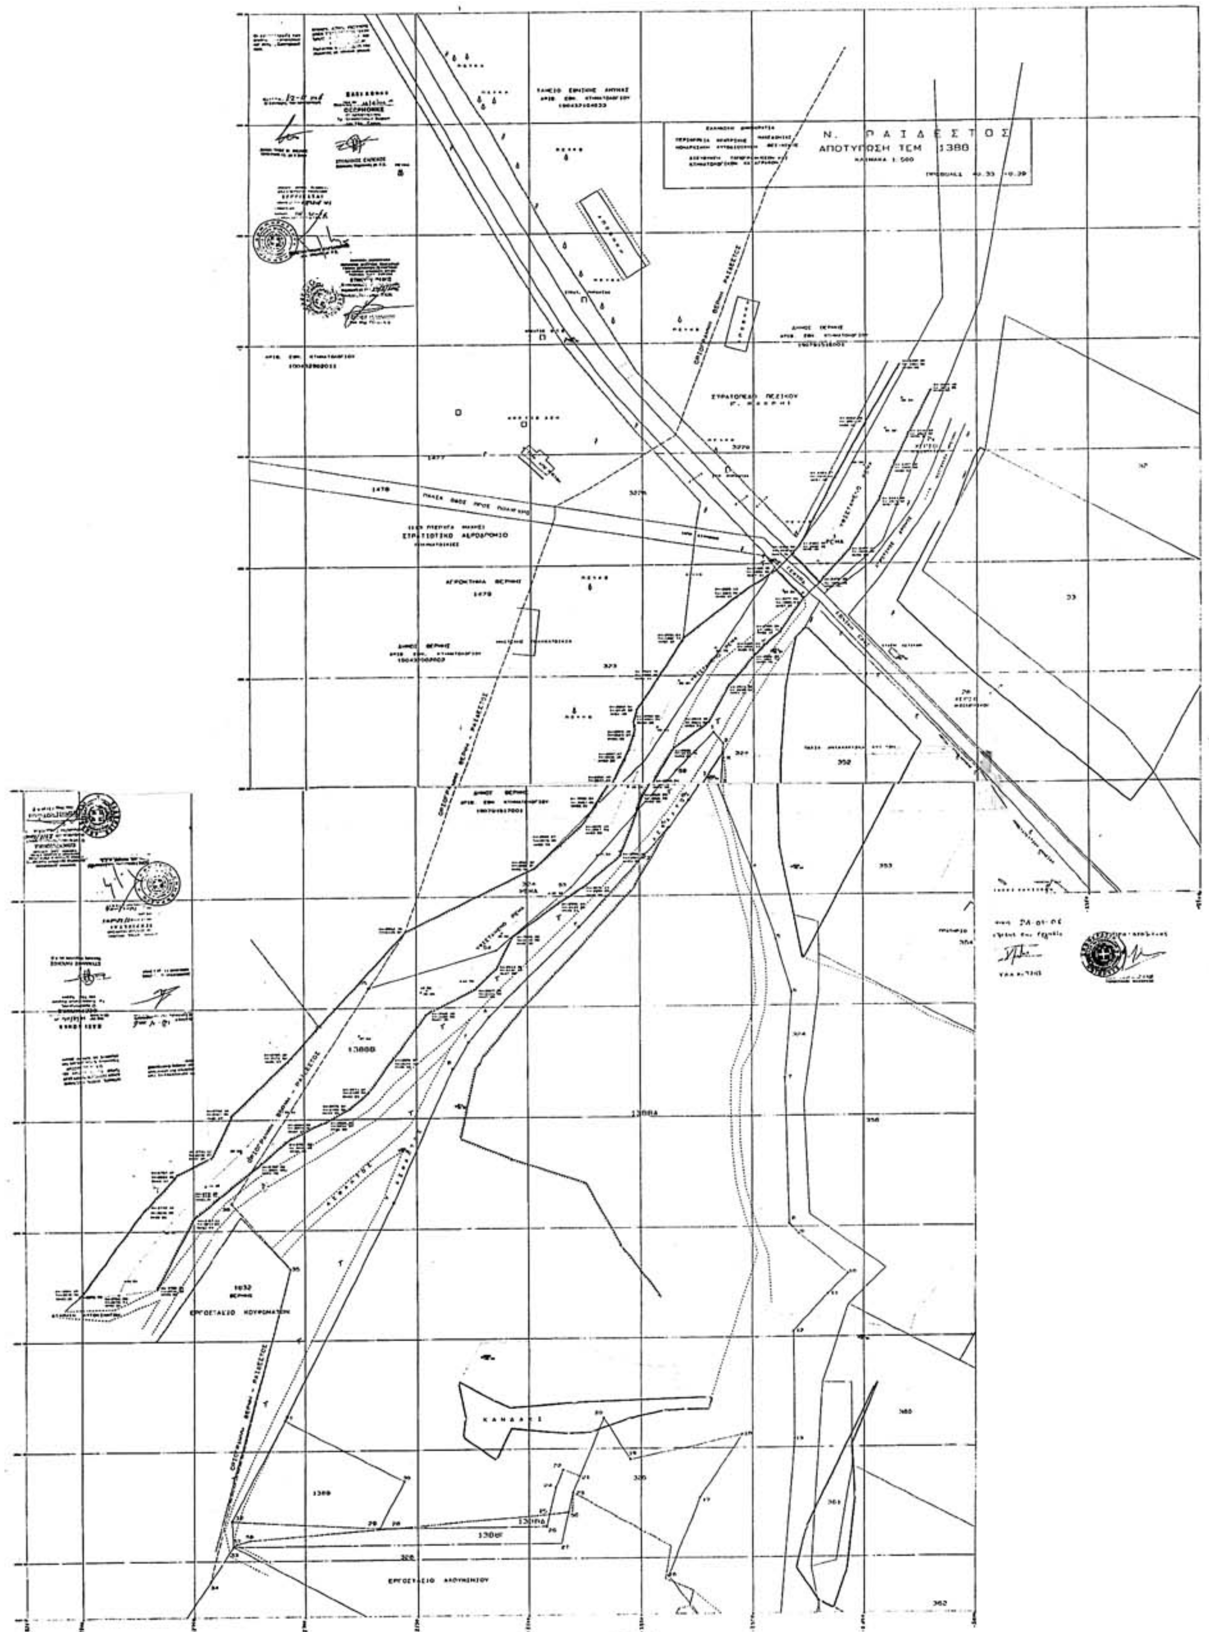

ΕΘΝΙΚΟ ΤΥΠΟΓΡΑΦΕΙΟ
Για τεχνικούς λόγους στο σχεδιάγραμμα
έγινε σμίκρυνση κατά ποσοστό 63 %

Δ 86619(L)

Δ86619
14/6/2006

Ν. ΡΑΙΔΕΣΤΟΣ
ΑΠΟΤΥΠΩΣΗ ΤΕΜ. 1388

ΕΘΝΙΚΟ ΤΥΠΟΓΡΑΦΕΙΟ
Για τεχνικούς λόγους στο σχεδιάγραμμα έγινε σμίκρυνση κατά ποσοστό 44%

Κ 86619 (2)

